



Lammhult skola Hus C

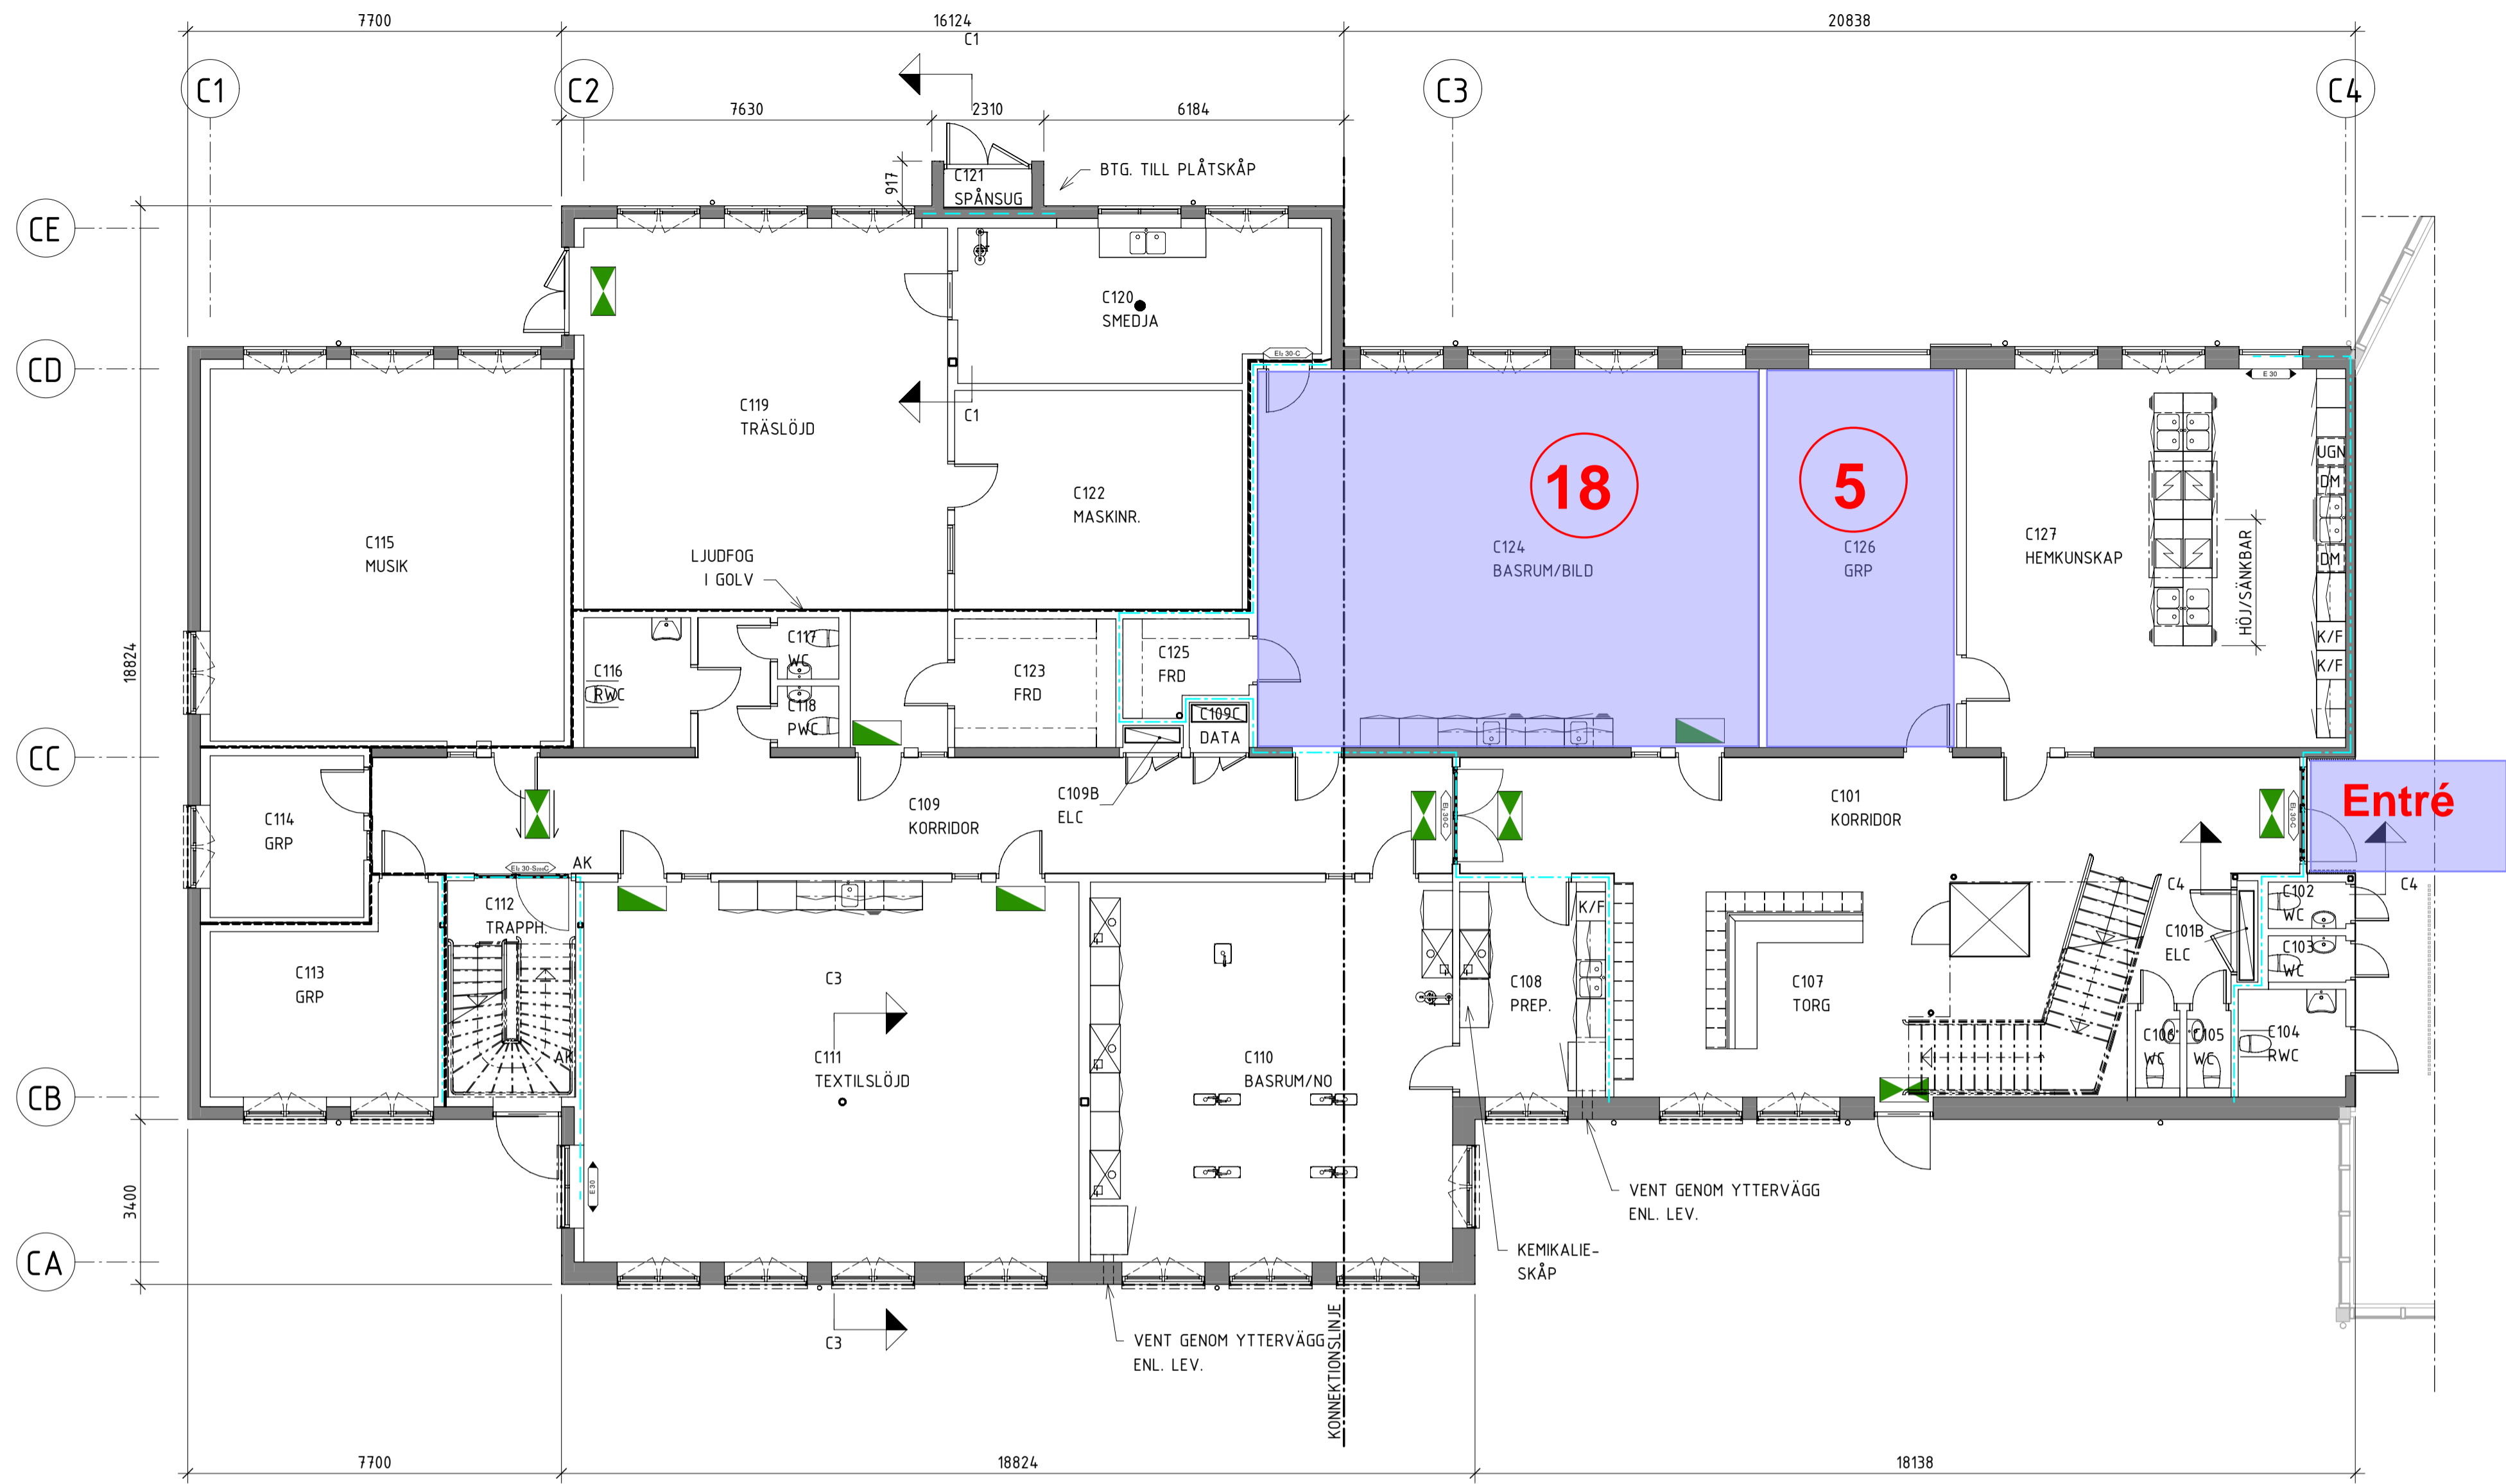


-ENTRÉPLAN HUS C 1:100 (A1)

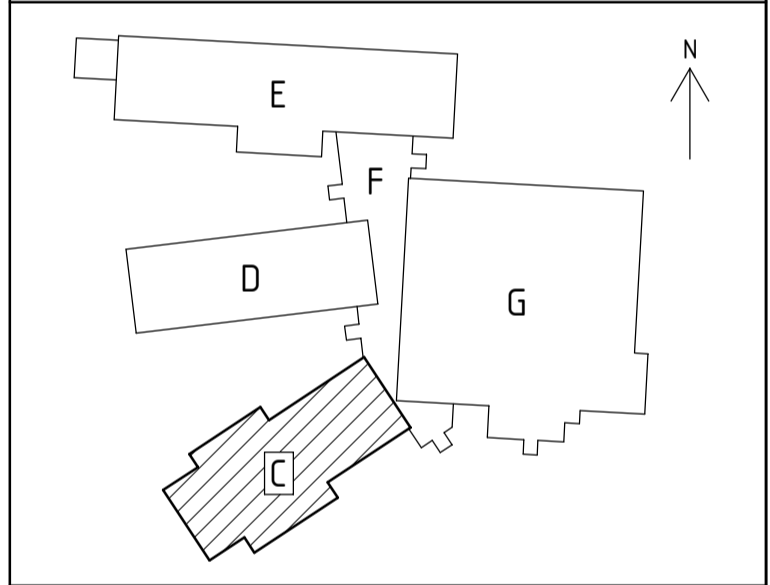


○ = Antal övernattande / rum Max antal övernattande på denna enhet 98 personer

Lammhult skola Hus C

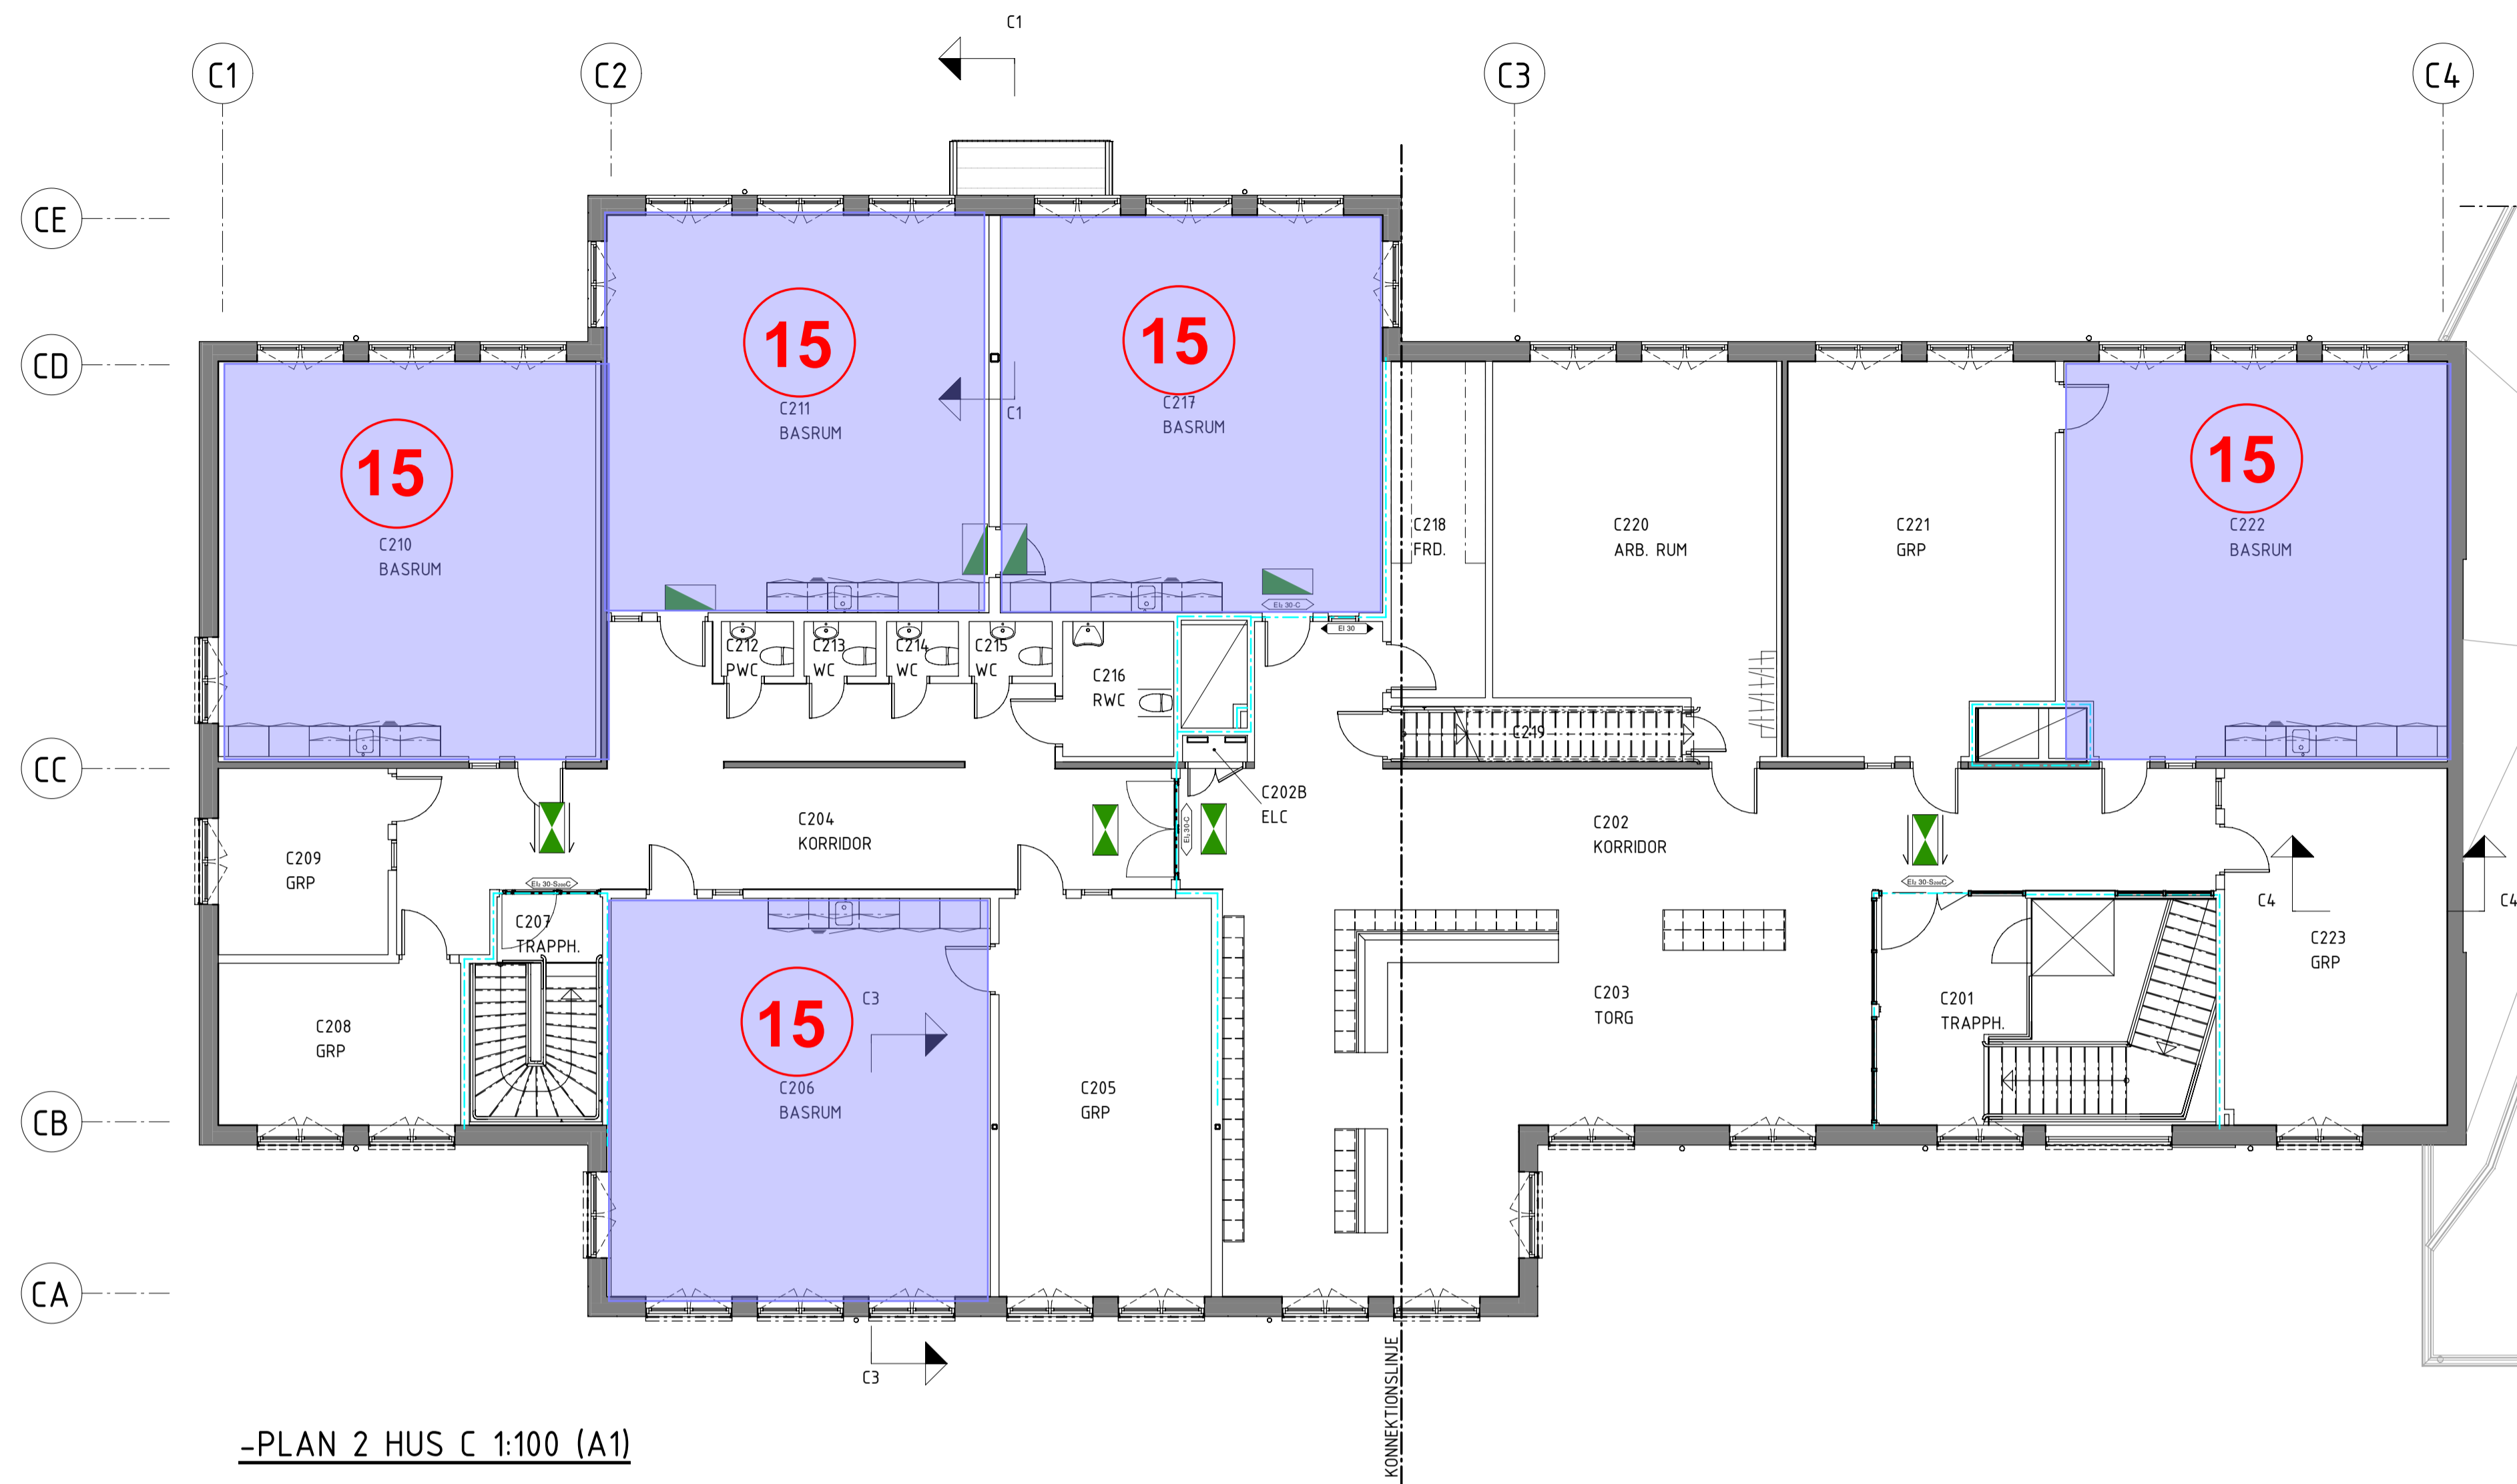


-PLAN 2 HUS C 1:100 (A1)


Plan 2, Hus C

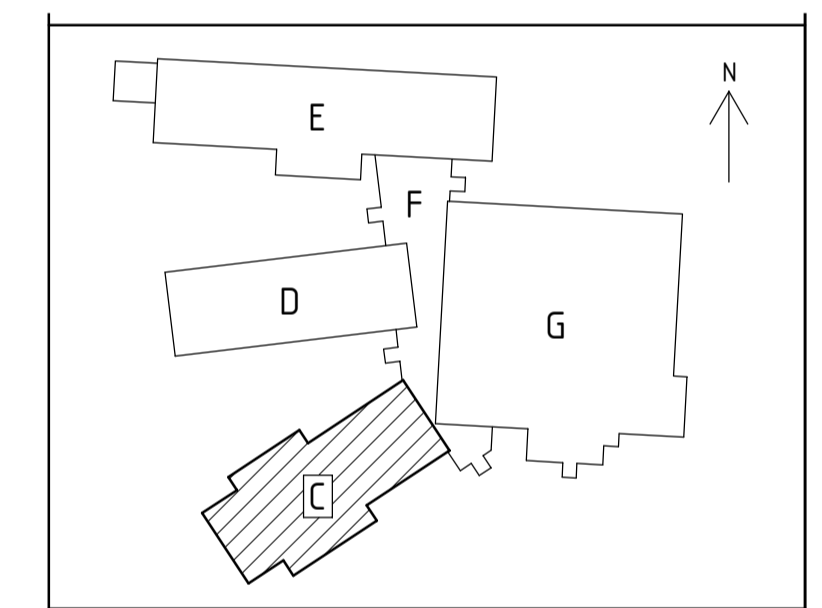

Lammhult skola Hus D

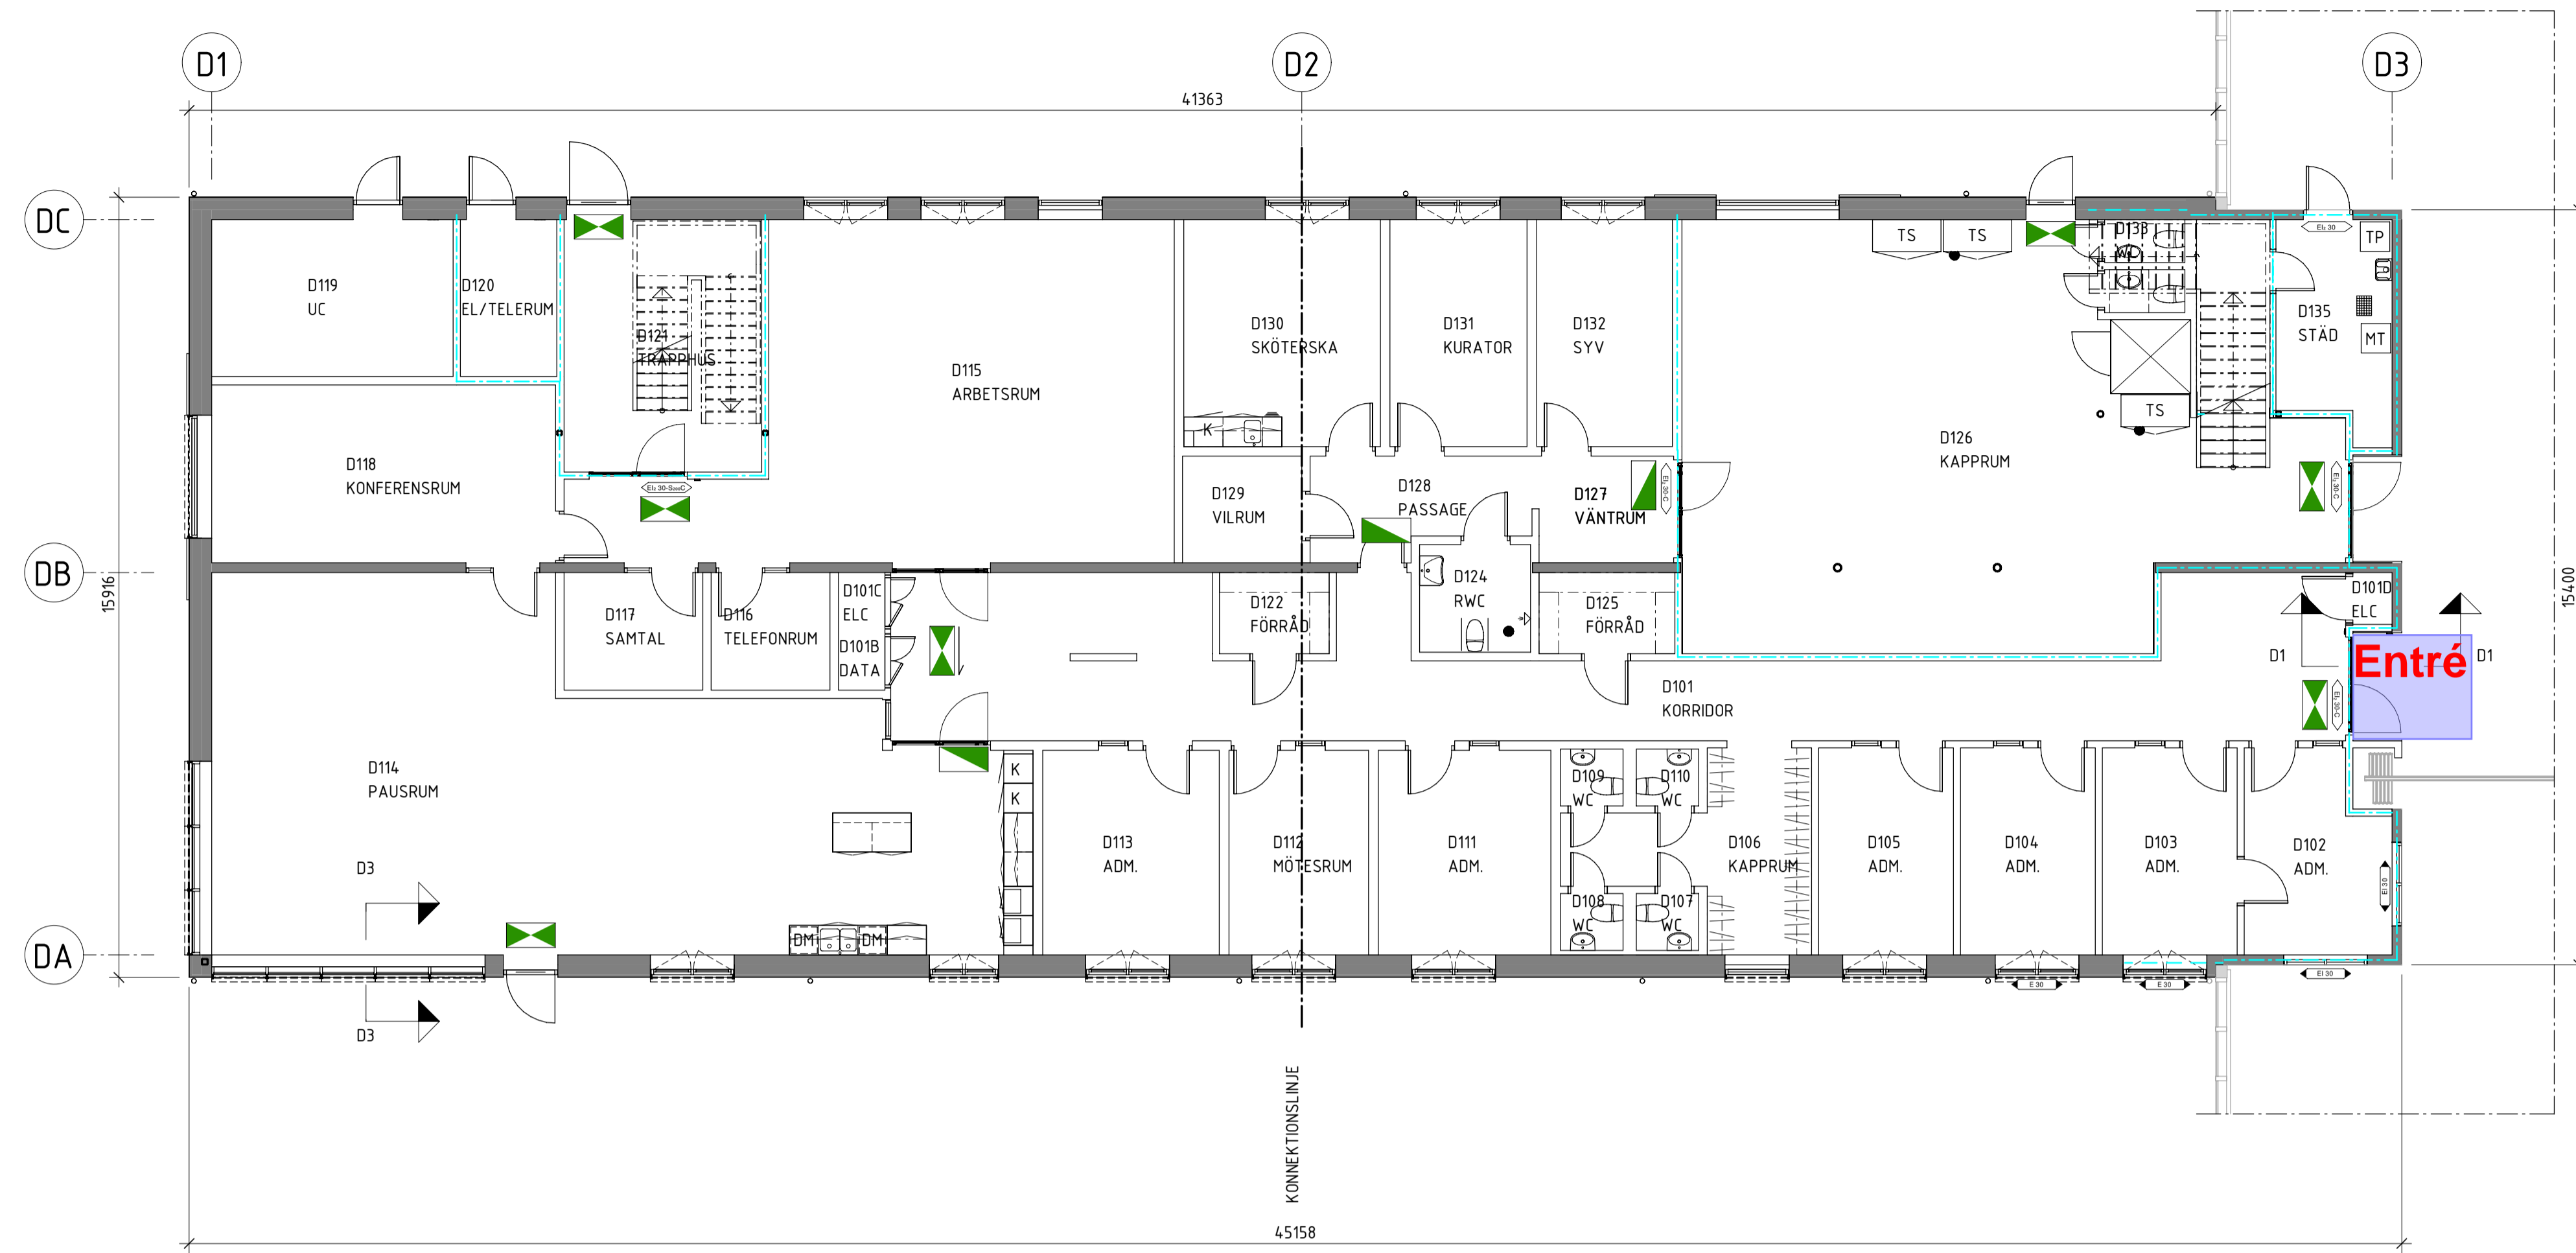


-ENTRÉPLAN HUS D 1:100 (A1)

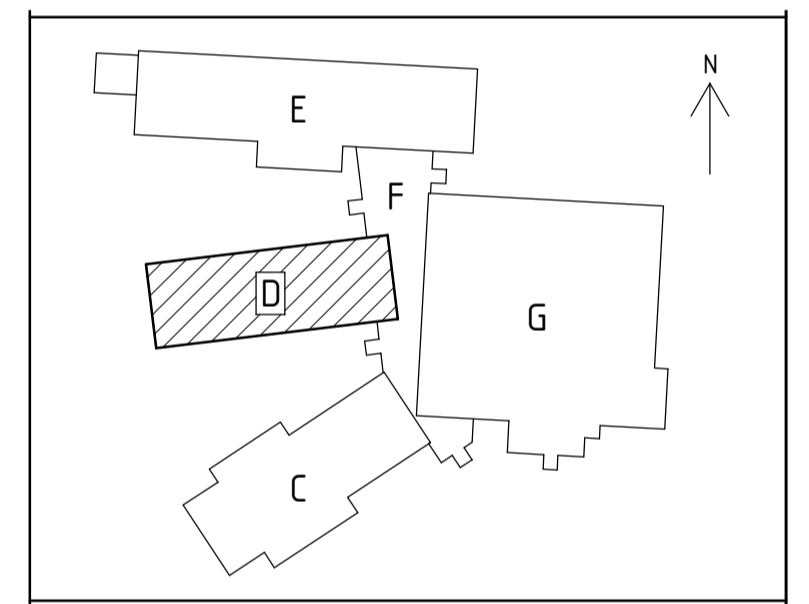


○ = Antal övernattande / rum Max antal övernattande på denna enhet 90 personer

Lammhult skola Hus D

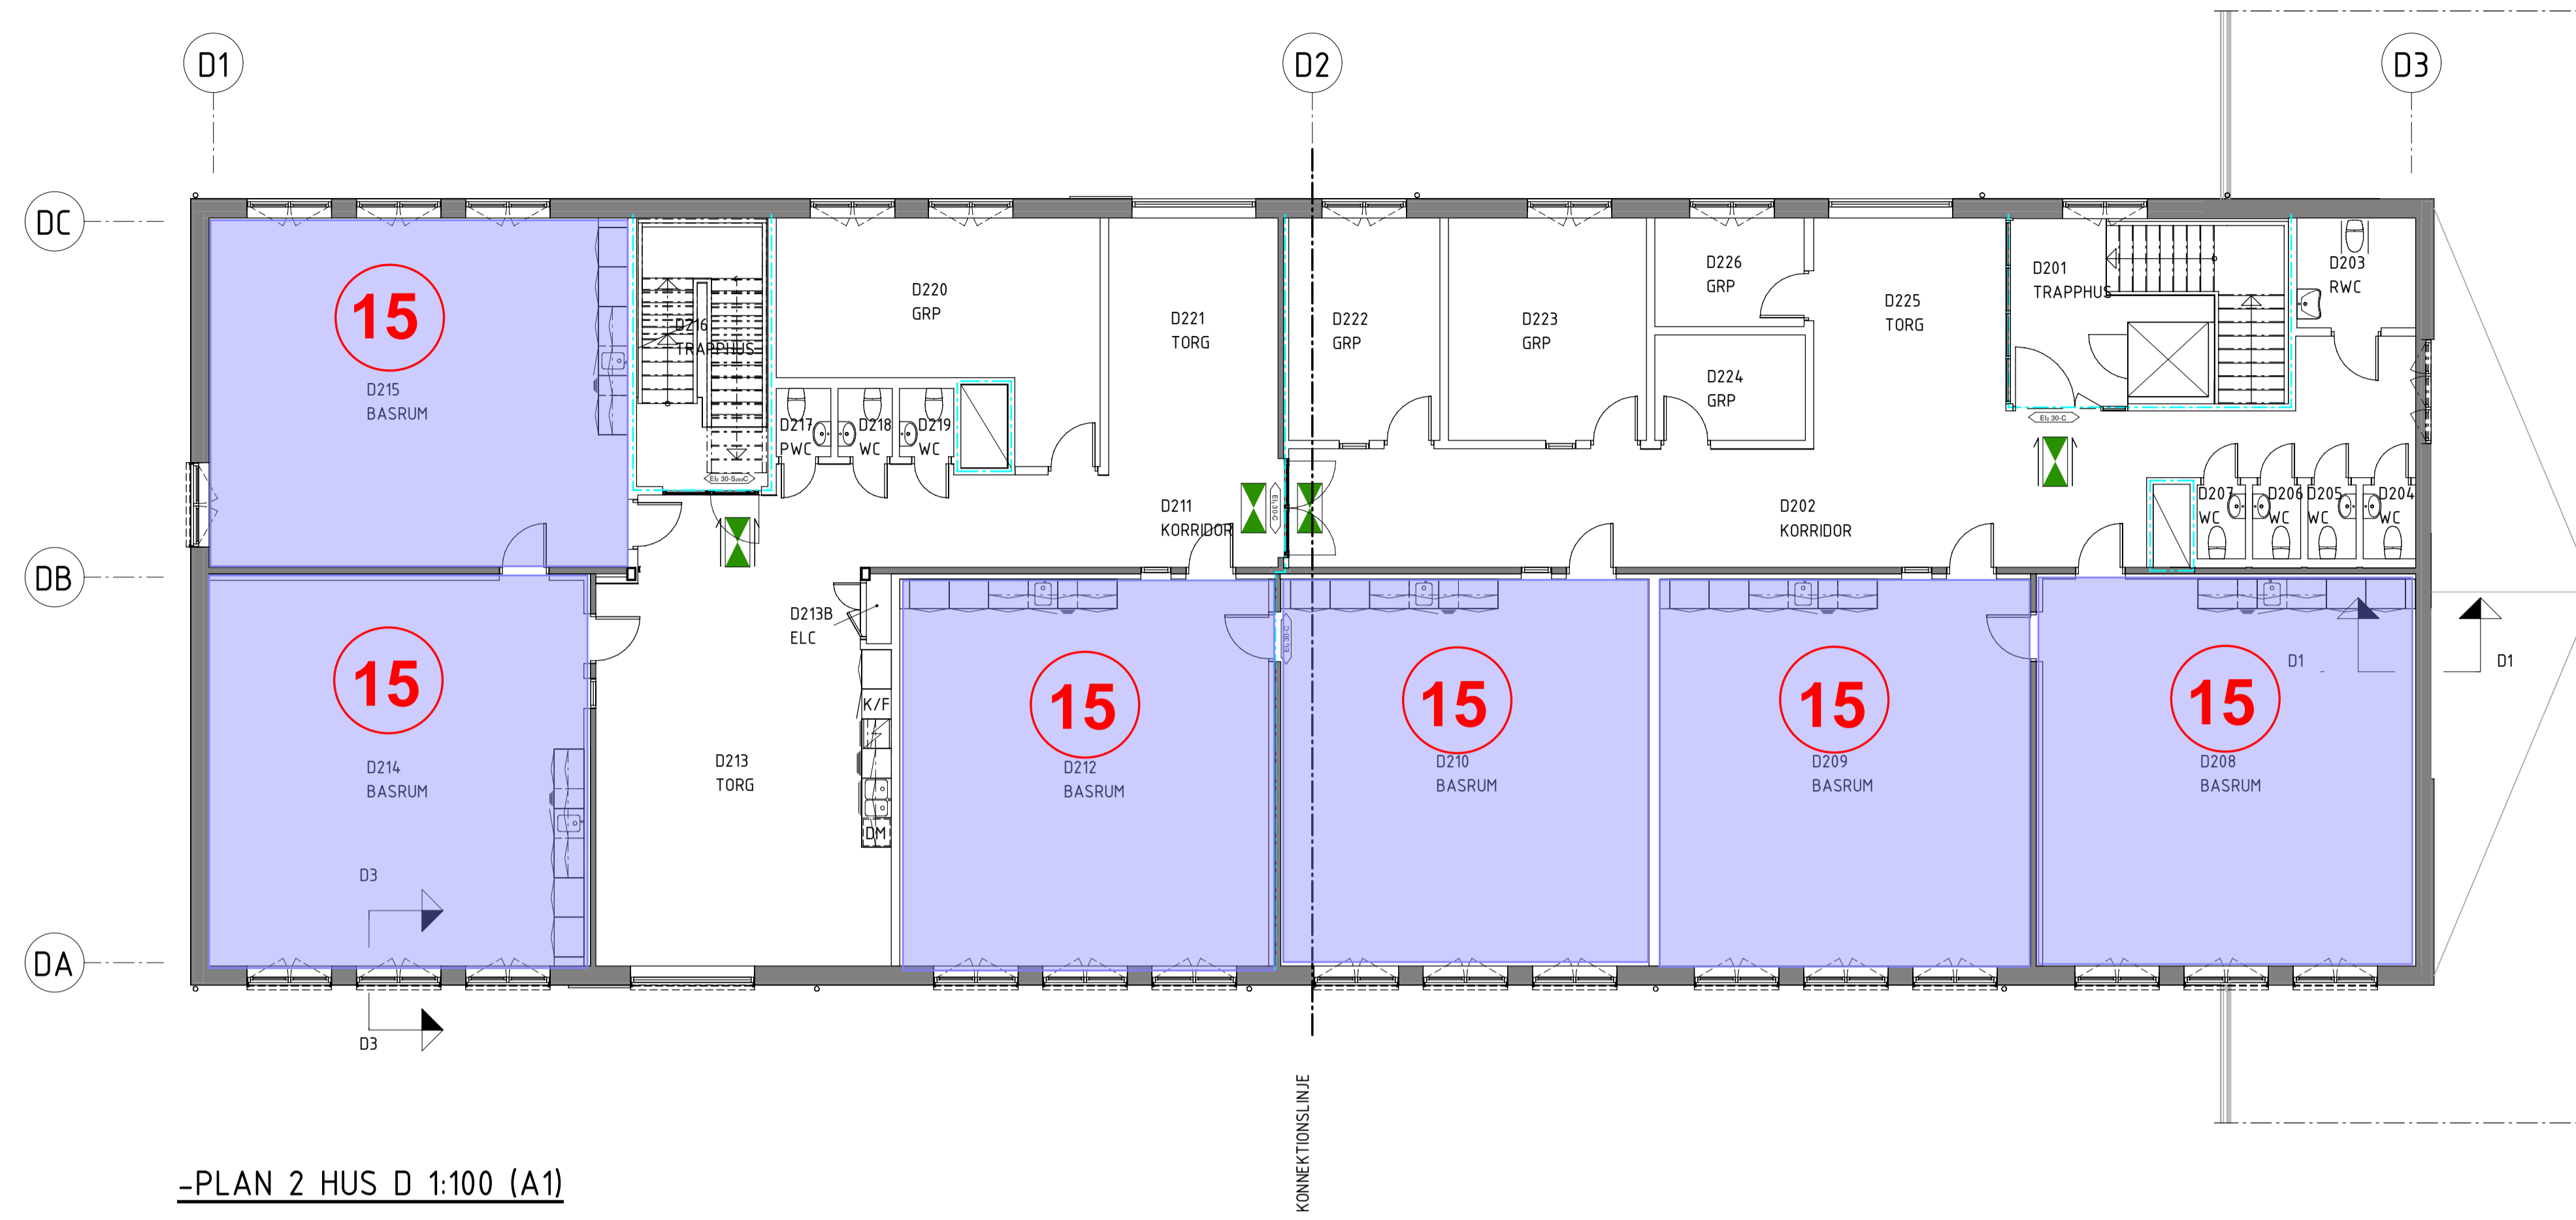


-PLAN 2 HUS D 1:100 (A1)


Plan 2, Hus D

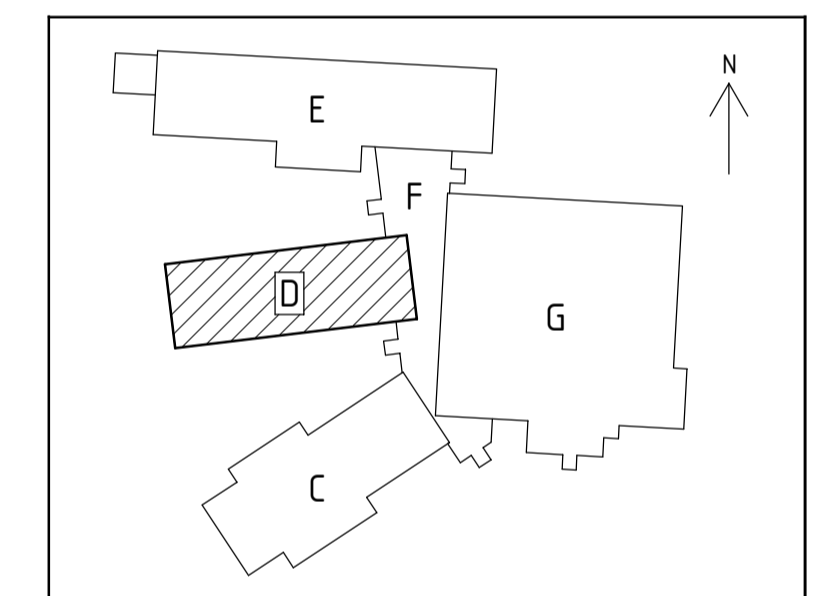

Lammhult skola Hus E

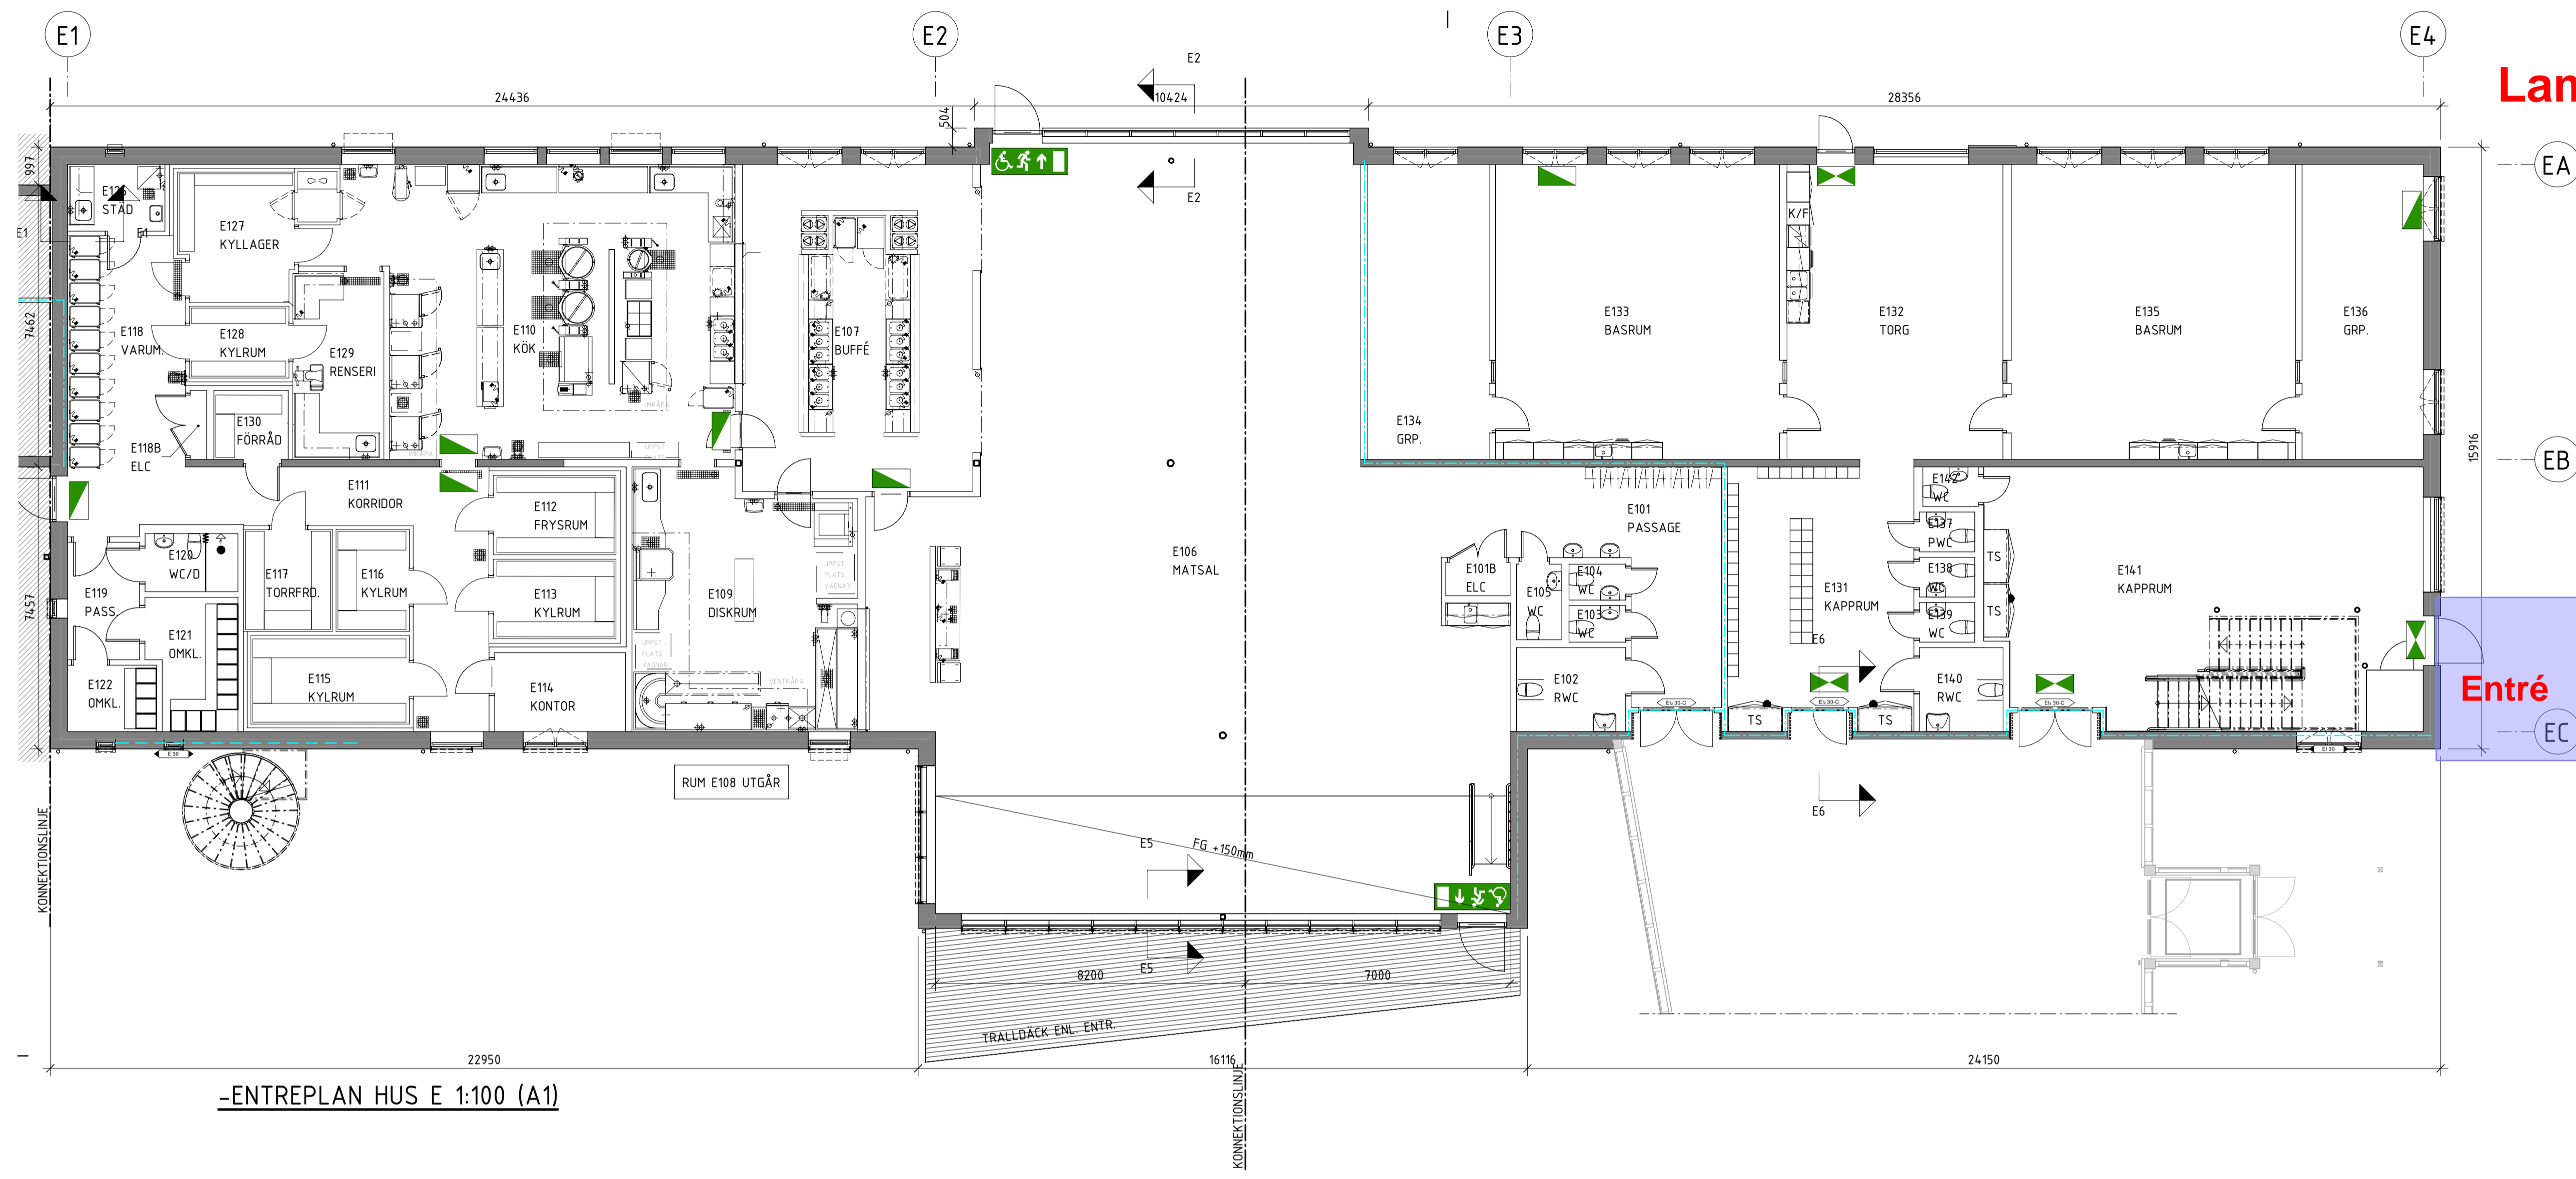


-ENTREPLAN HUS E 1:100 (A1)

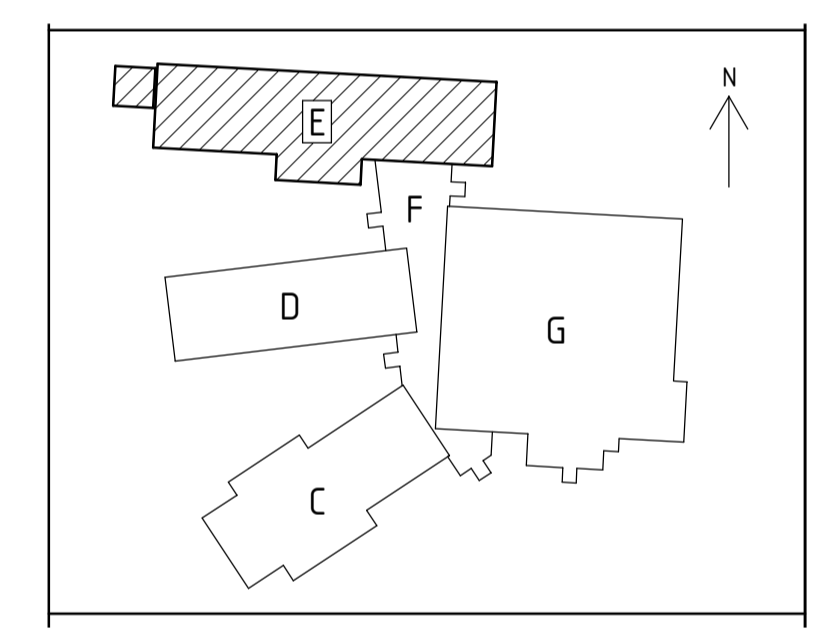


○ = Antal övernattande / rum Max antal övernattande på denna enhet 72 personer

Lammhult skola Hus E

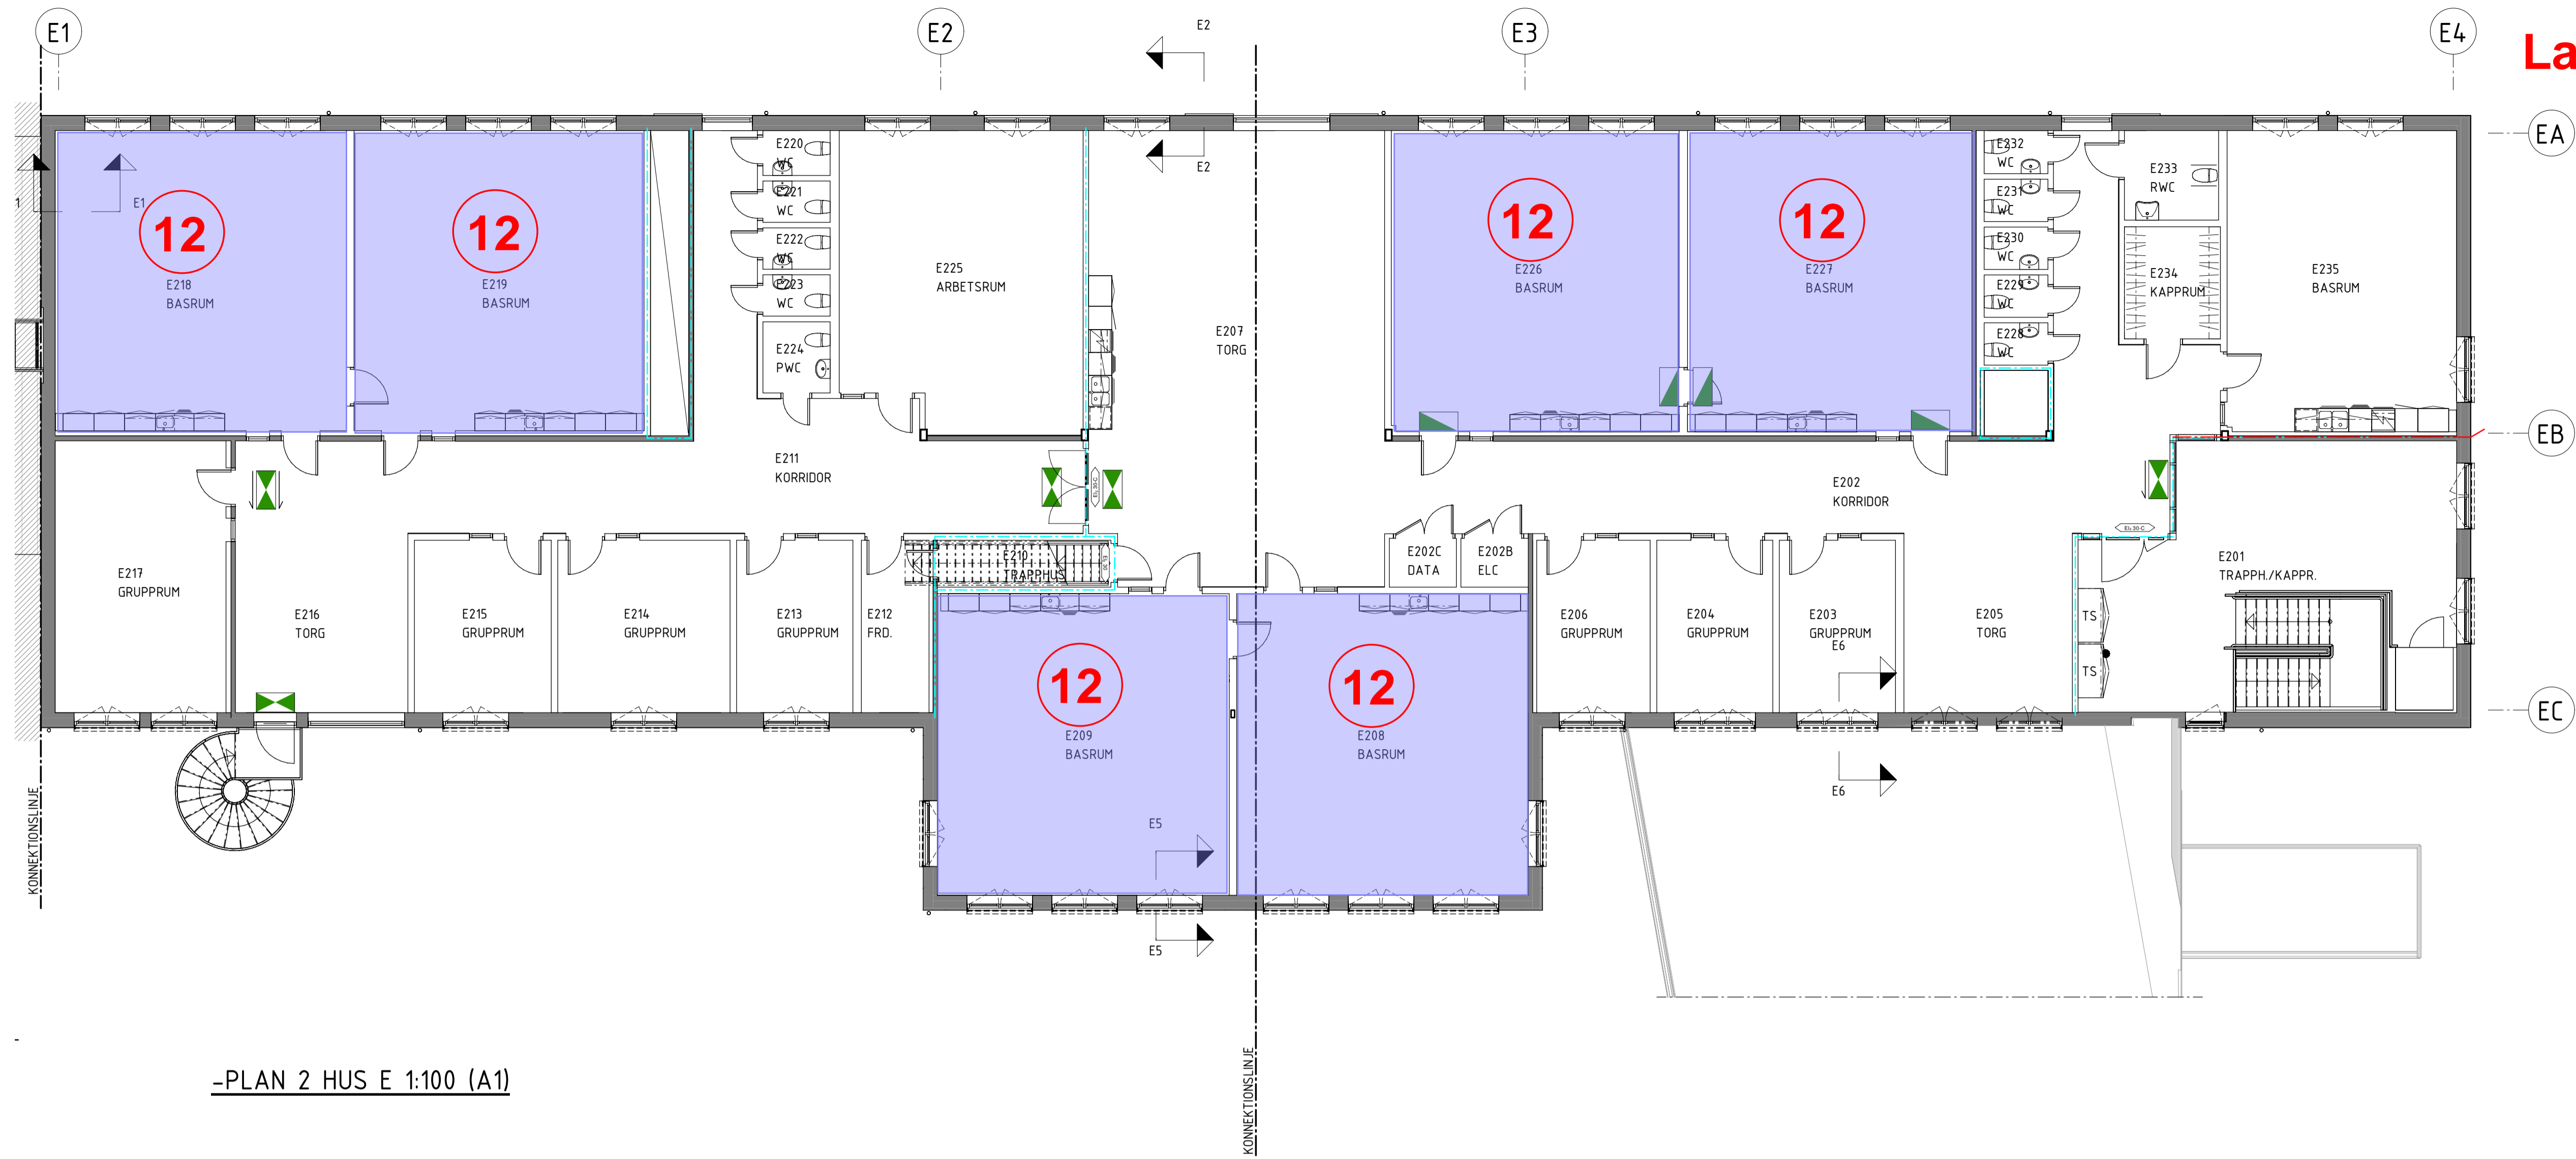

-PLAN 2 HUS E 1:100 (A1)

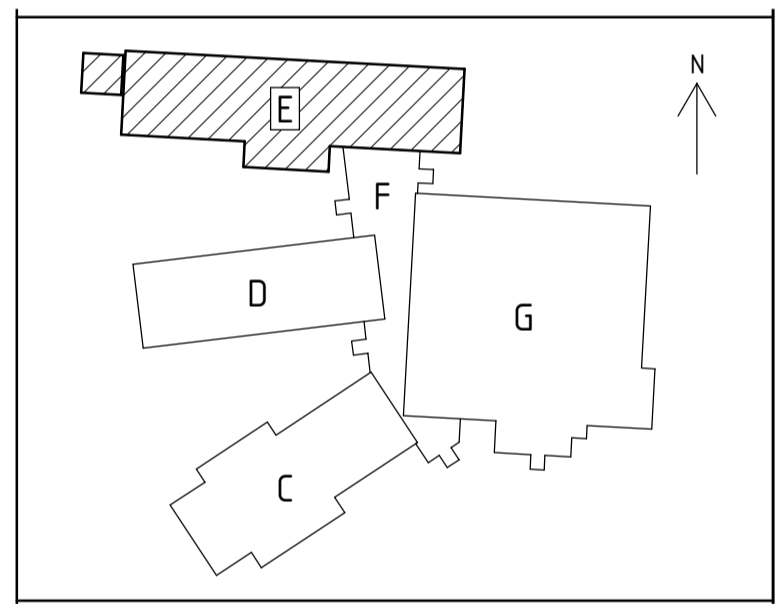

Plan 2, Hus E

Lammhult skola

